




1. Ásýnd vestur
1 : 100

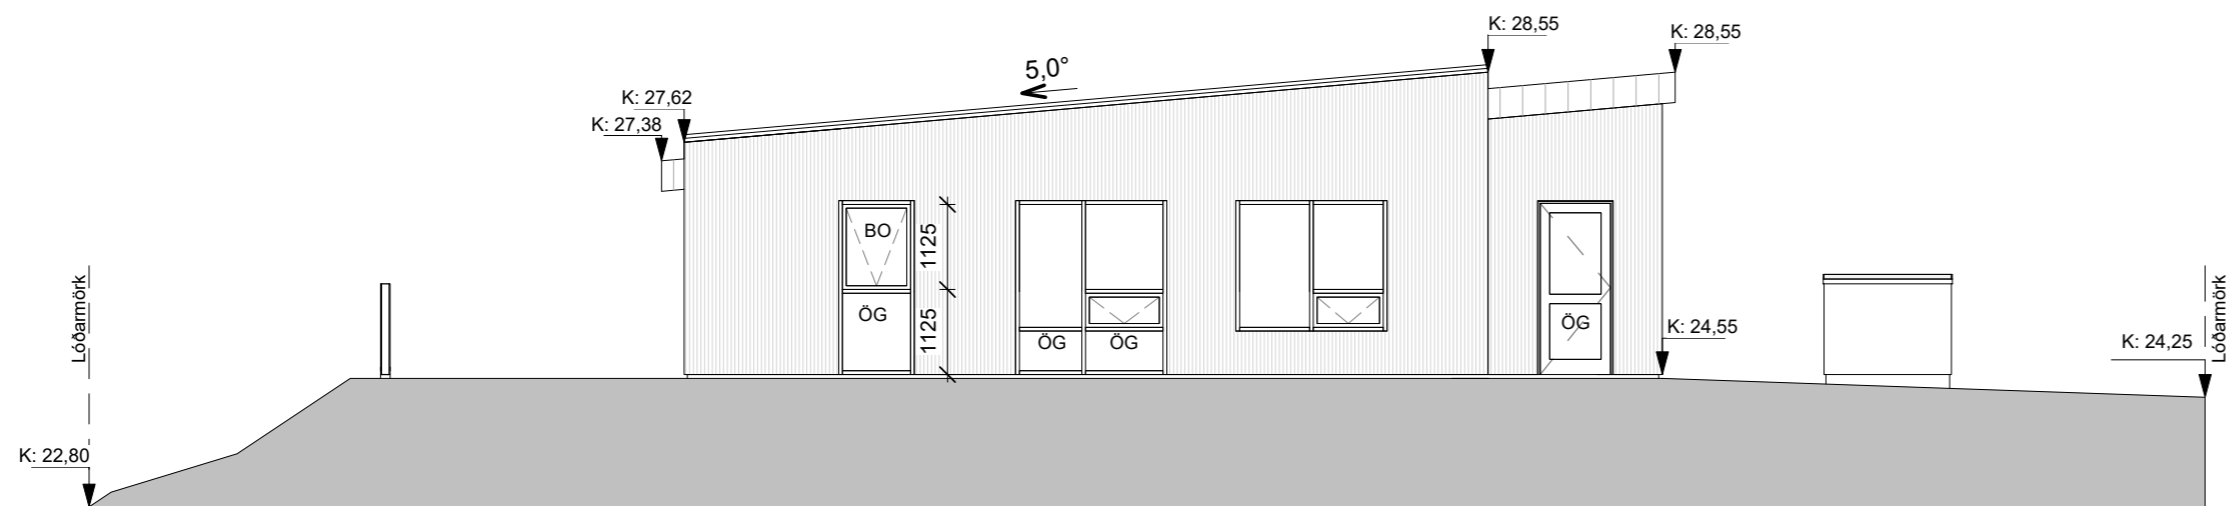

1. Ásýnd norður
1 : 100

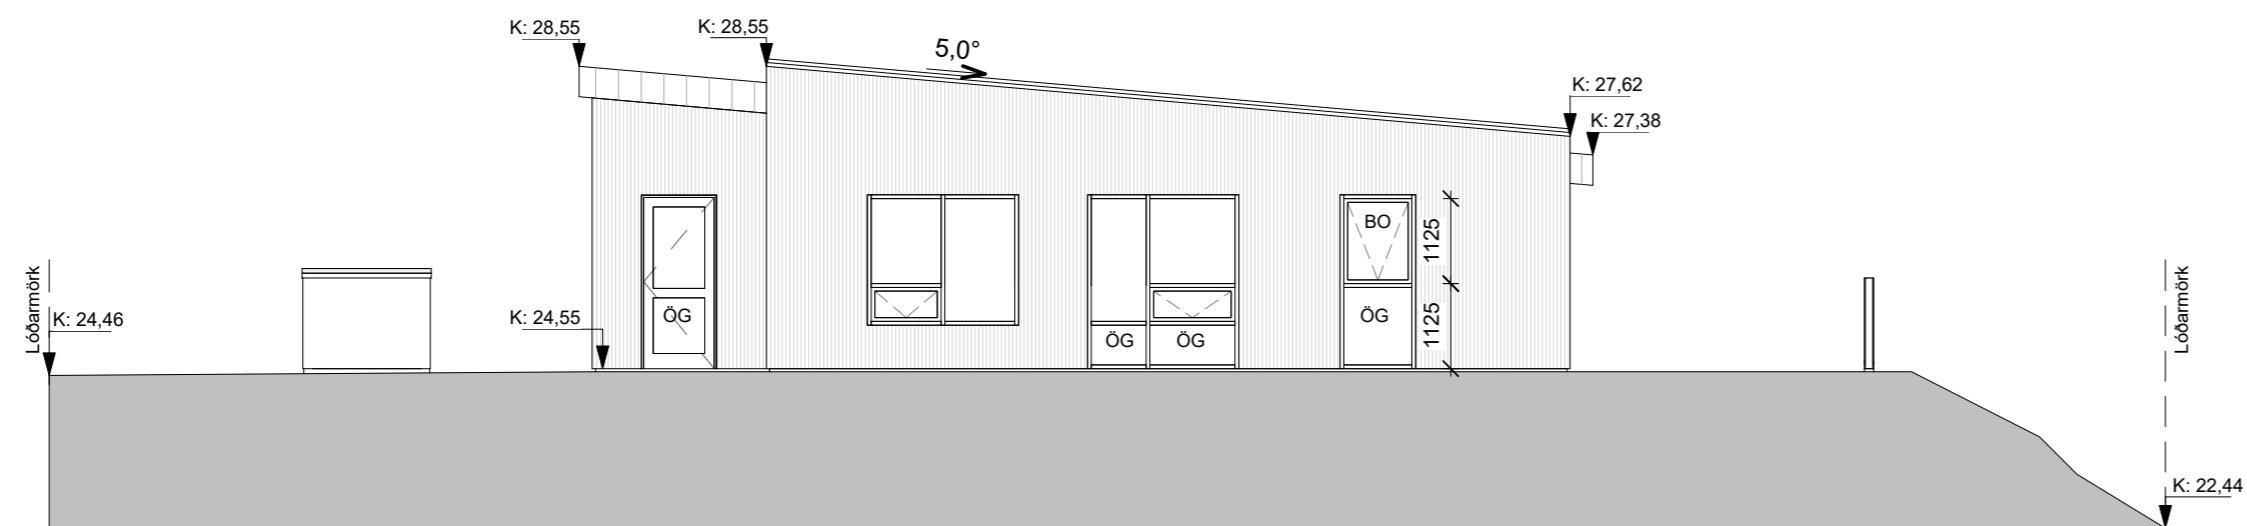

1. Ásýnd suður
1 : 100

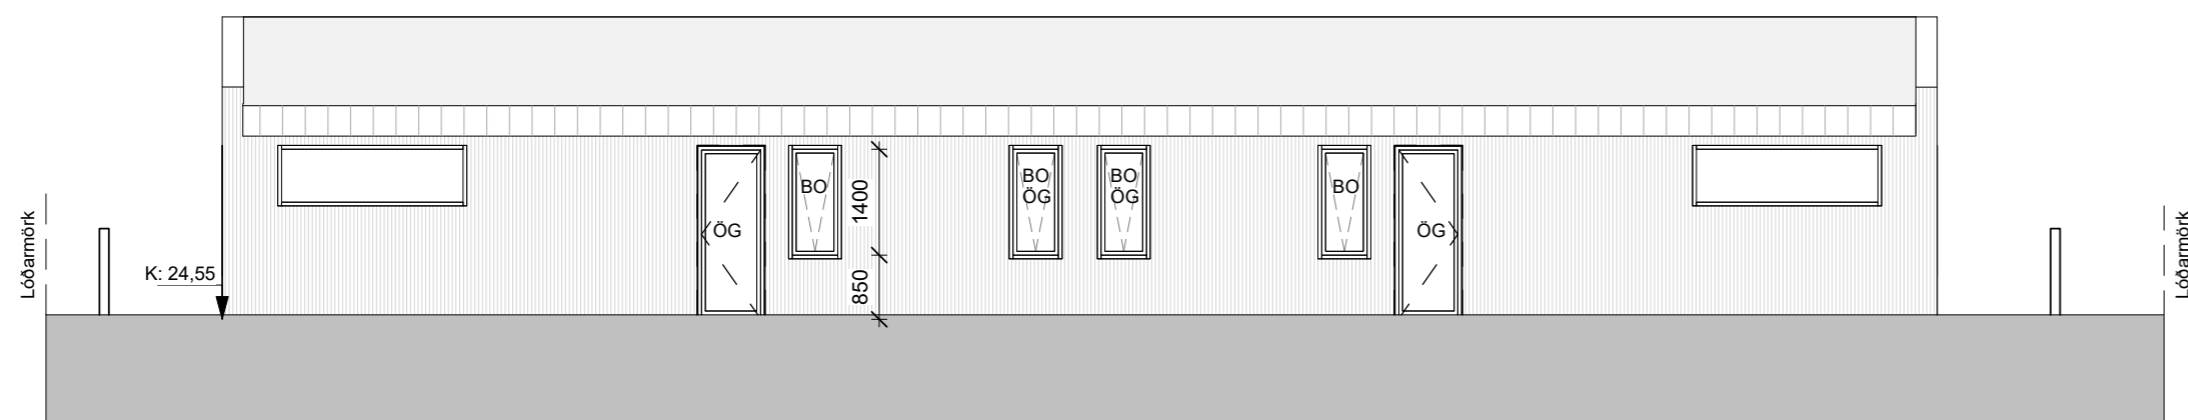

1. Ásýnd austur
1 : 100

Skýringar:

- BO = Björgunarop
- R = Reykskynjari
- Hsl = Handslökkvitæki
- GN = Gólfniðurfall
- ÞN = Þakniðurfall
- LR = Vélræn loftrás úr gluggalausum rýmum
- OG = Öryggisgler

Útg.	Skýring / Breyting.	Dags.	Teiknað/Yfirfarið
------	---------------------	-------	-------------------

Parhús
TEGUND VERKS

Hringtún 17, Dalvík
GATA/STAÐSETNING

Aðaluppdráttur

Útlit

VERKKAUPI:	EGO hús ehf
KENNITALA VERKKAUPA:	702011-0270
LANDNÚMÉR:	212185
STAÐGR.:	6400-1-43730170
MHL.:	01
MKV.:	1:100
BLADSTÆRÐ:	A2
ÚTGÁFA DAGS:	23.04.21
TEIKNAD:	SHP
YFIRFARID:	ÁBÁ

2103

VERKNR.

1.02.01

TEIKNINGANR.

ÚTGÁFA

ARKIBYGG
ARKITEKTAR

ÁSTRÍÐUR BIRNA ÁRNADÓTTIR FAÍ
kt: 220684-2459

STEFANÍA HELGA PÁLMAUSDÓTTIR
kt: 210382-4539

STEFANÍA HELGA PÁLMAUSDÓTTIR BFÍ
kt: 210382-4539

Laugavegur 105, Reykjavík - Sí: 781-3442 / 663-1823 - arkibbygg@arkibbygg.is - www.arkibbygg.is

© ARKIBYGG ARKITEKTAR

HÖNNUÐUR ÁSKILUR SÉR ALLAN RÉTT Á TEIKNINGUM · FJÓLFÖLDUN ER HÁÐ SKRIFLEGU SAMÞYKKI