



Fyrir breytingu. Kvarði: 1:150.000 [A1].


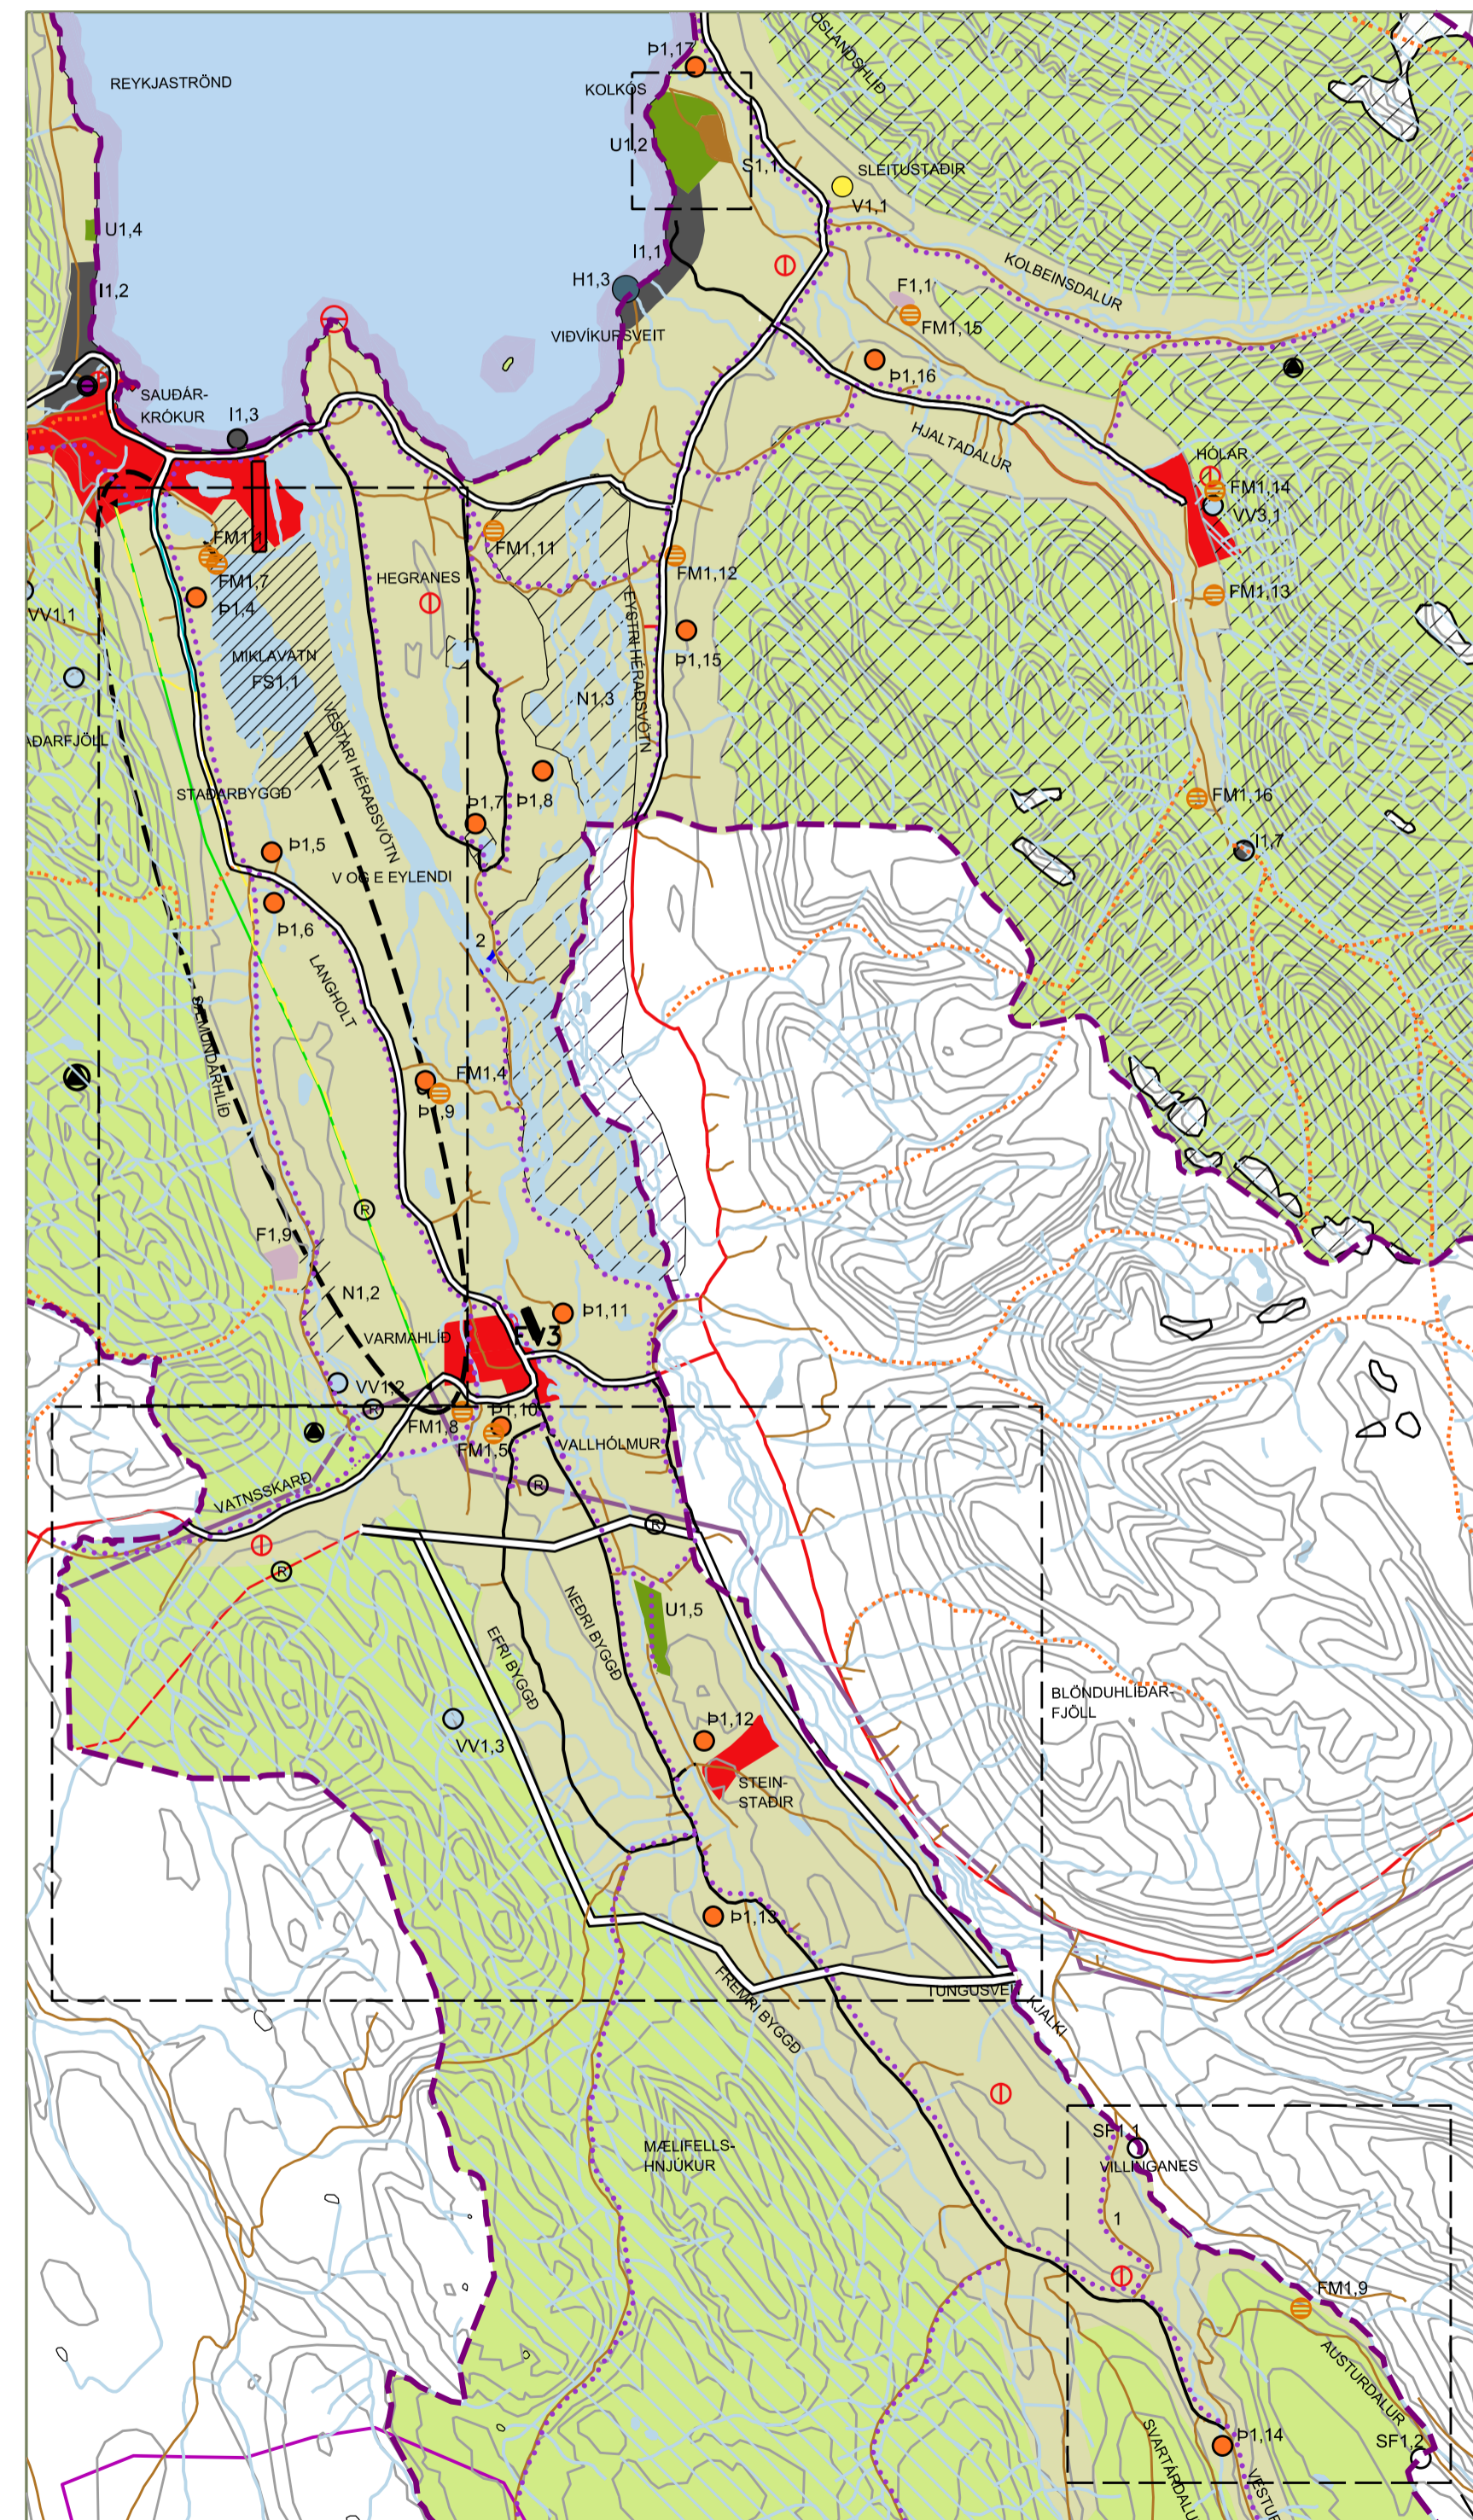


Eftir breytingu. Kvarði: 1:150.000 [A1].

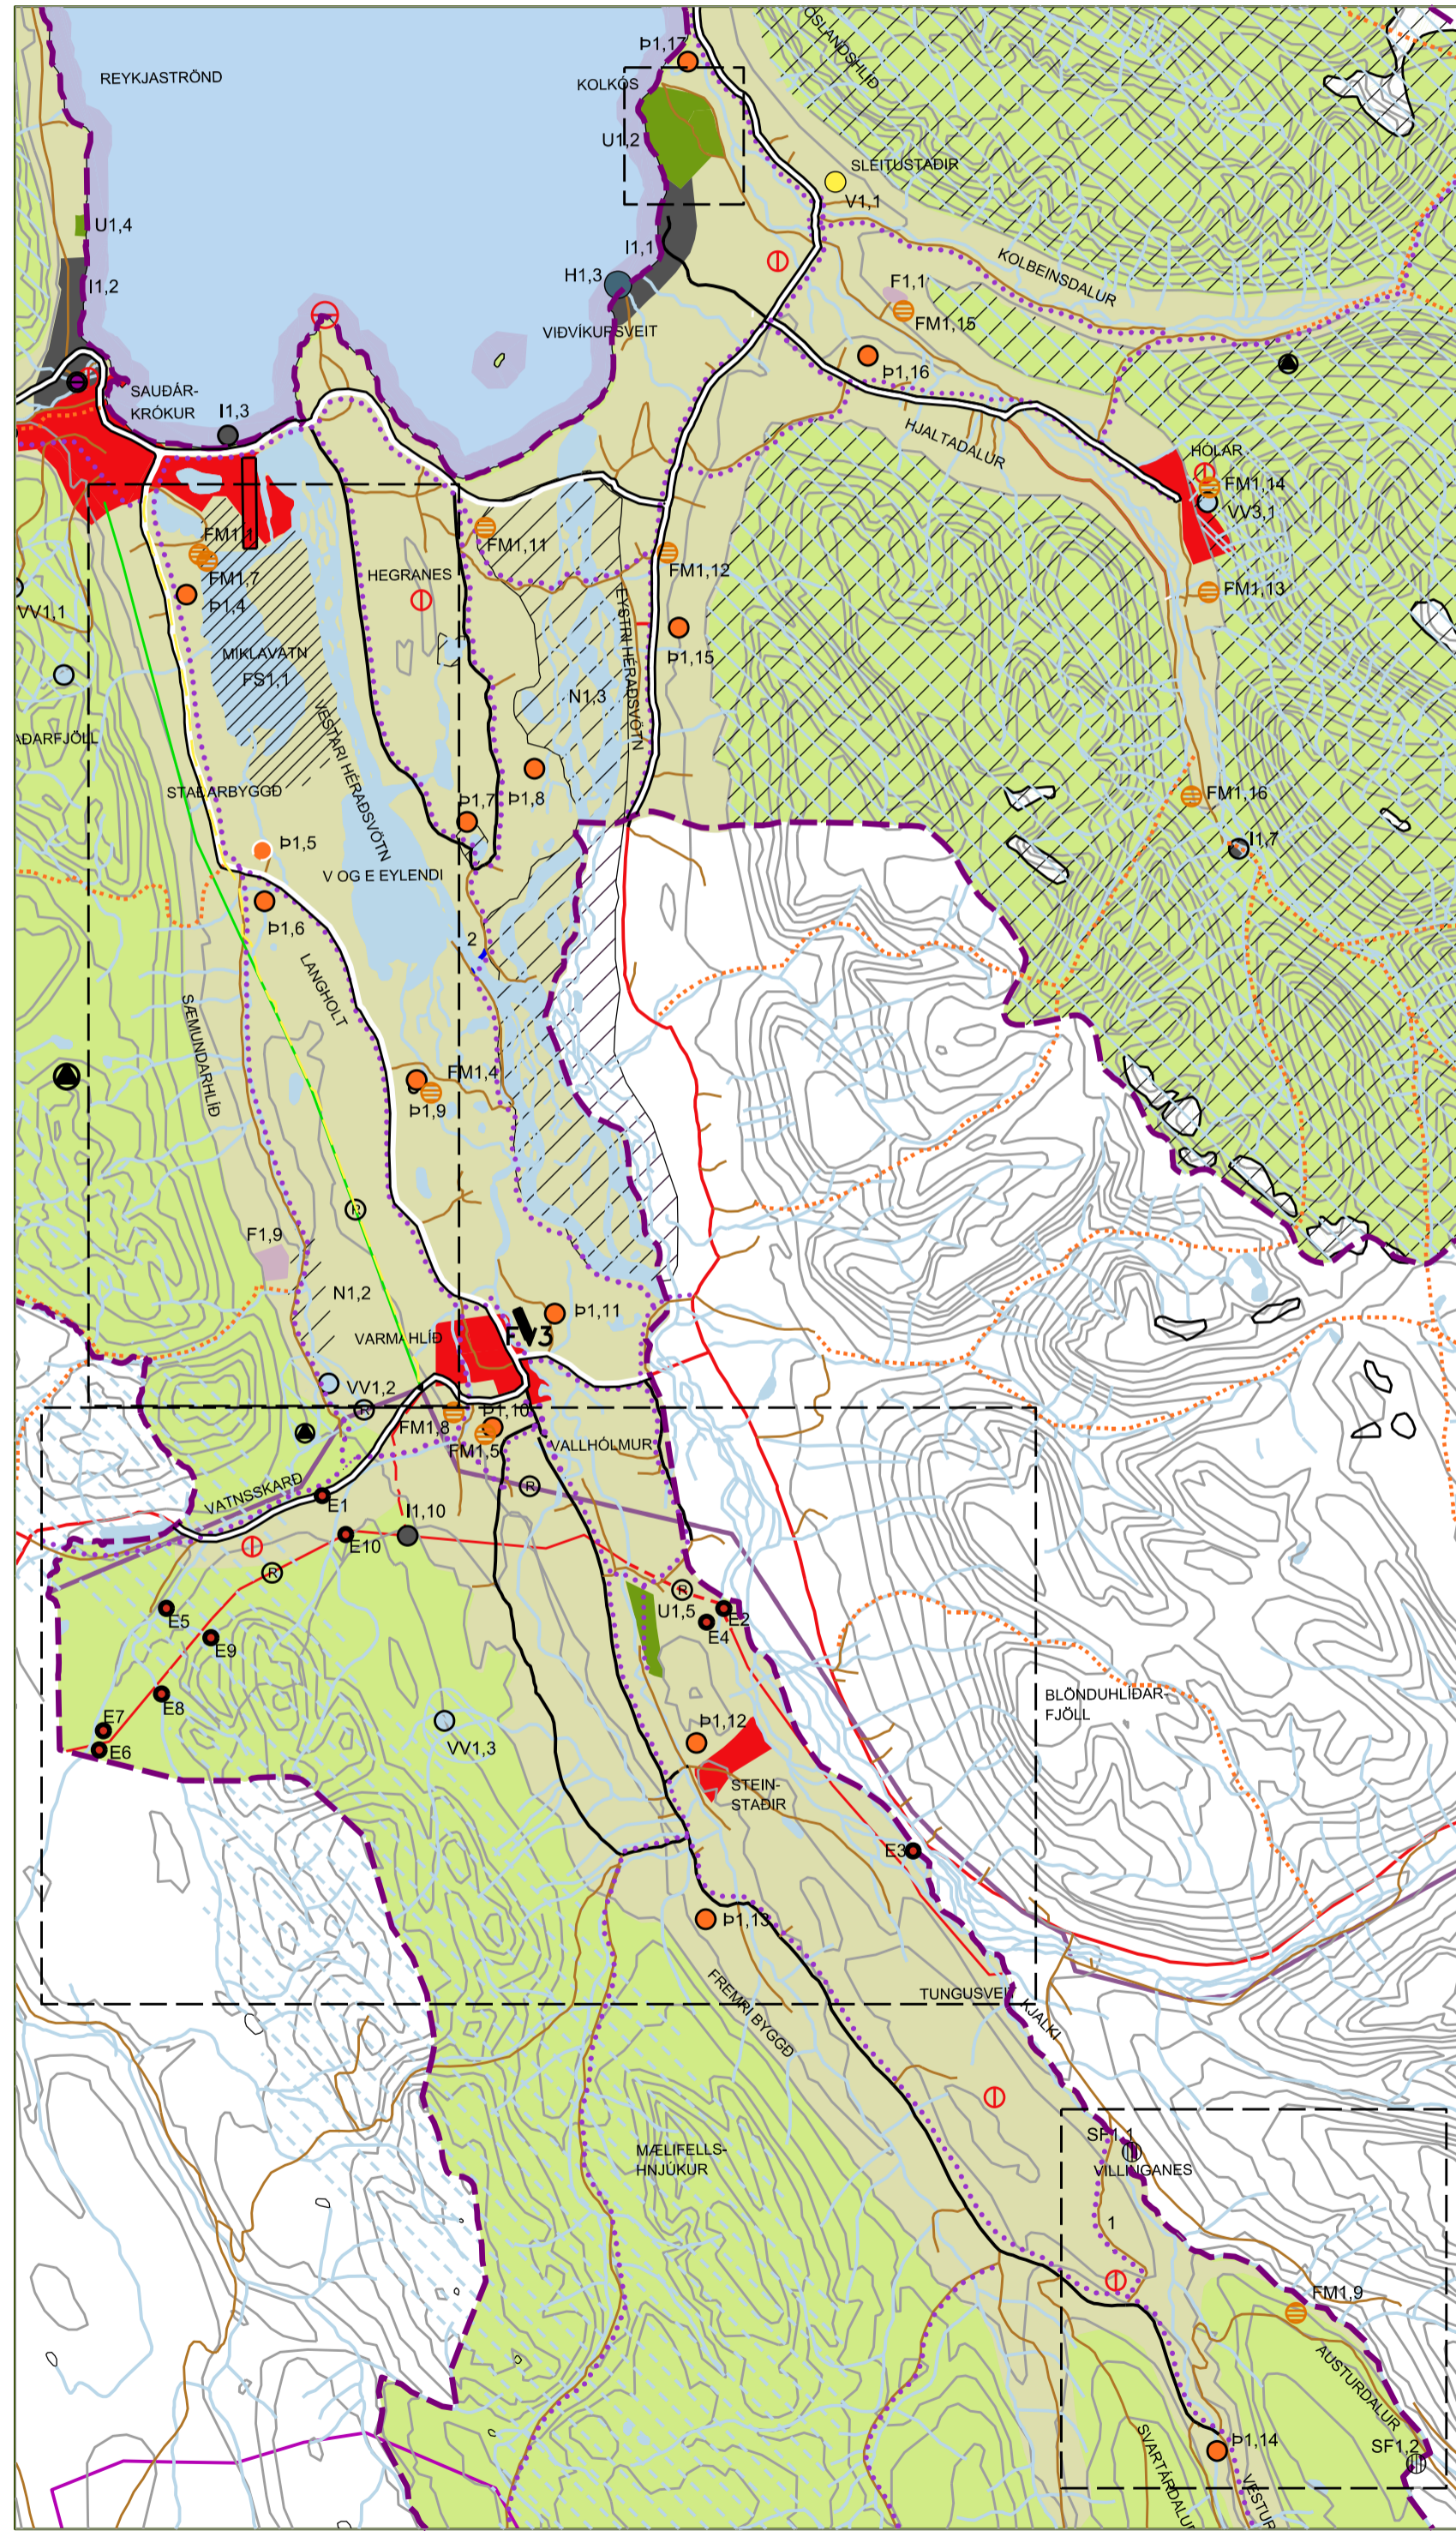

SKÝRINGAR

- BREYTINGASVÆÐI
- SVEITAFÉLAG AMÖRK
- ÖVISS SVEITAFÉLAGSMÖRK
- MÖRK SVÆISSKIPULAGS MIÐHÁLENDISINS
- ÞÉTTBÝLUSTADUR ÞÉTTBÝLUSUPPDRÁTTUR
- LANDBÚNADARSVÆÐI
- IÐNÁÐARSVÆÐI
- SVÆÐI FRÍSTUNARBYGGÐAR
- OPID SVÆÐI, AFRÉTTUR
- SÉRHFÆÐ ÚTIVISTARSVÆÐI
- SORPFÖRGUNARSVÆÐI
- H-NR. HAFNIR
- Þ-NR. ÞJÓNUSTUFNANIR
- V-NR. VERSLUN- OG ÞJÓNUSTA
- FM-NR. FRIDLÝSTAR MENNINGAMINJAR
- FRIDLÝSTAR NÁTTÚRUMINJAR
- SVÆÐI Á NÁTTÚRUMINJASKRÁ
- V-V-NR. VATNSVERNDARSVÆÐI
- G-NR. GRANNSVÆÐI VATNSBÓLS
- H-NR. HVERFISVERND (OPIN SVÆÐI)
- SJÓR, ÁR OG VÖTN
- FYRIRHUGAÐ MIÐLUNARLÓN SKIPUL. FRESTAÐ
- STOFNVEGIR
- VEGGÖNG
- TENGVEGIR
- HÉRAÐSVEGIR
- LANDSVEGIR/FJALLVEGIR
- ADALREIÐVEGIR
- GANGLEIÐIR
- (FV-NR) FLUGVÖLLUR
- BYGGDALÍNA, RAFMAGN
- STOFNLÍNA 66KV
- 66KV JARÐSTRENGUR
- NÝ-BYGGÐARLÍNA
- NÝ-BYGGÐARLÍNA, JARÐSTRENGUR
- VIRKJUN OG STÓÐVARHÚS
- BRUNNSVÆÐI
- ⊖ FJARSKIPTI
- ⊖ VITAR
- FJALLASKÁLI
- AÐVEITUÆÐ NEDANJARDAR
- NÝ-BYGGDALÍNA VALKOSTUR 1 OG 2 SKIPULAGI FRESTAÐ
- SF-NR. SKIPULAGI FRESTAÐ
- VARÚÐARSVÆÐI
- EFNISTÖKUSVÆÐI

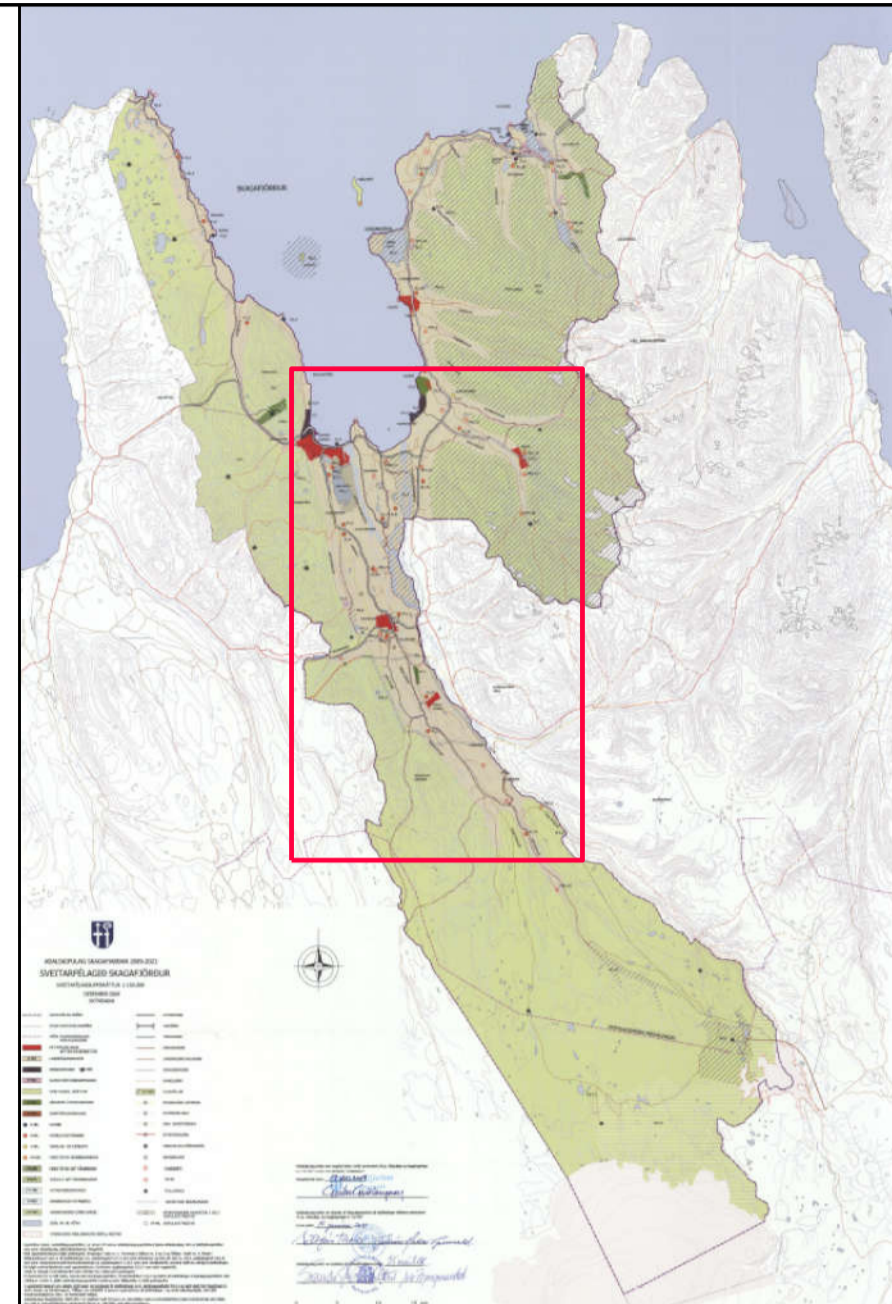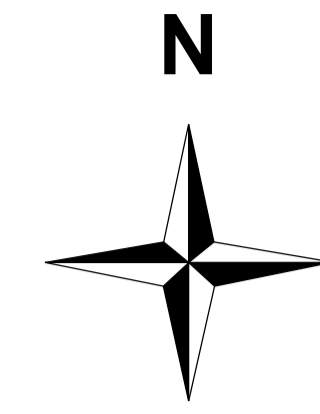

Úr Aðalskipulagi Sveitarfélagsins Skagafjarðar 2009-2021 - Ekki í kvarða

Samþykkt og staðfesting
Aðalskipulagsbreyting þessi sem auglýst hefur verið skv. 31. gr. skipulagslaga nr. 123/2010 var samþykkt í sveitarstjórn Sveitarfélagsins Skagafjarðar þann _____

Aðalskipulagsbreyting þessi var staðfest af Skipulagsstofnun þann _____

Skipulagsgögn: Sveitarfélagsuppdrætti fylgir þéttbýlissuppdráttur fyrir Saurárkrök, breyting á þéttbýlissuppdrætti fyrir Varmahlíð og greinargerð með umhverfisskýrslu.
Kortagrunnar: Aðalskipulag Sveitarfélagsins Skagafjarðar 2009-2021, hnit frá Mannvít Verkræðistofa.

Hnitakerfi: ISN93.		Kvarði: 1:150.000[A1].
C	28.11.2018	Afmörkun jarðstærni, nýjar byggjarlínu, og línaáhræðni. AK
B	18.07.2018	Umsógn Skipulagsstofnunar 31.05.2018. AK
A	18.04.2018	Umsagnir við vinnuálagi: aðalskipulagsbreytingar. AK
Breyting	Dags.	Tíðni



Teikning: AK/GHS Dags.: 29.06.2017
Skipulag: 16415_ask_svf_03 Yfirfarið: SGT

