




1. Ásýnd vestur  
1 : 100

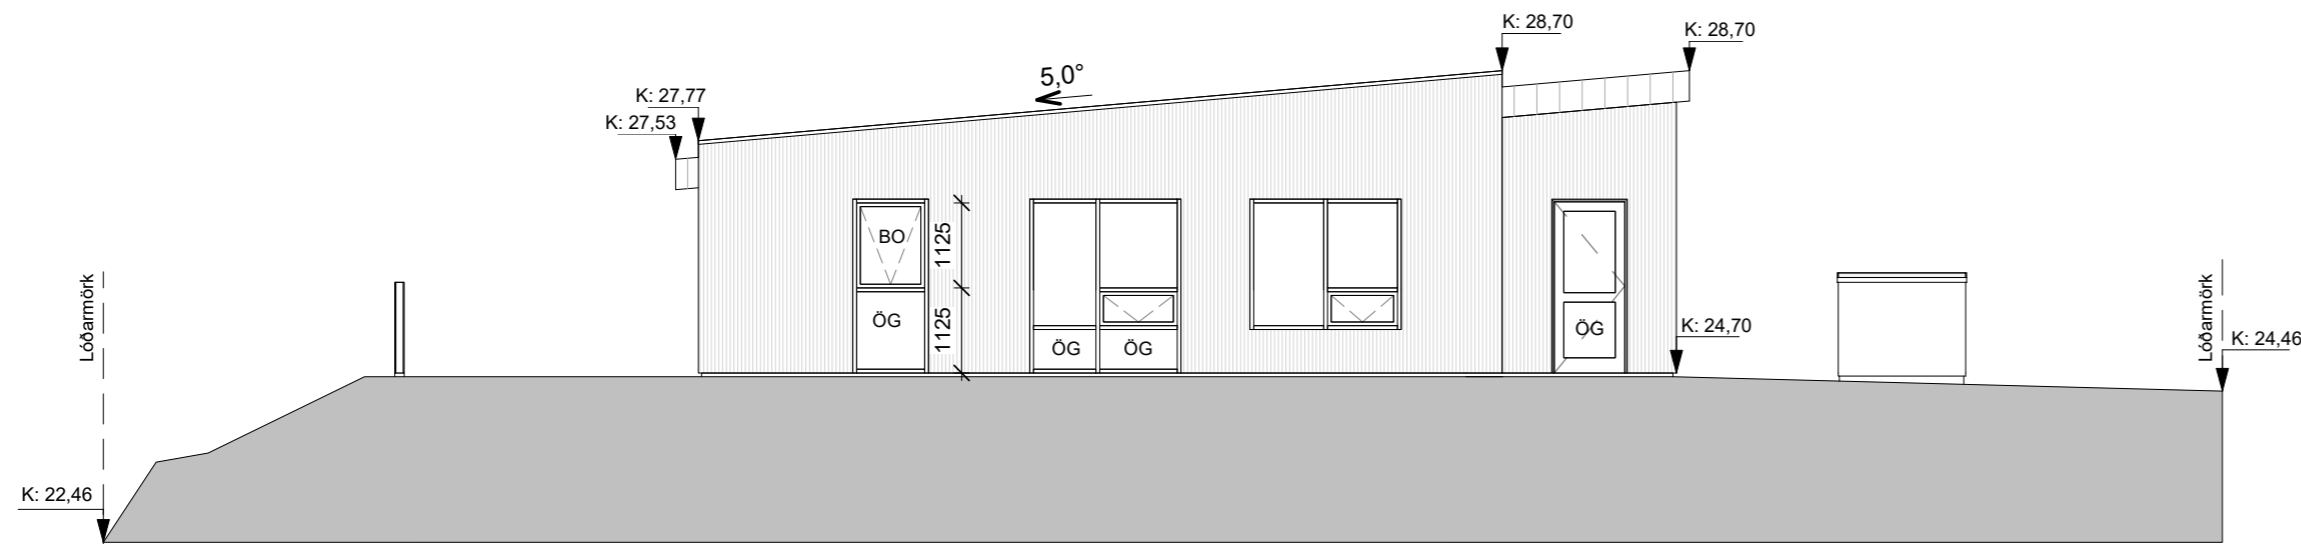

1. Ásýnd norður  
1 : 100

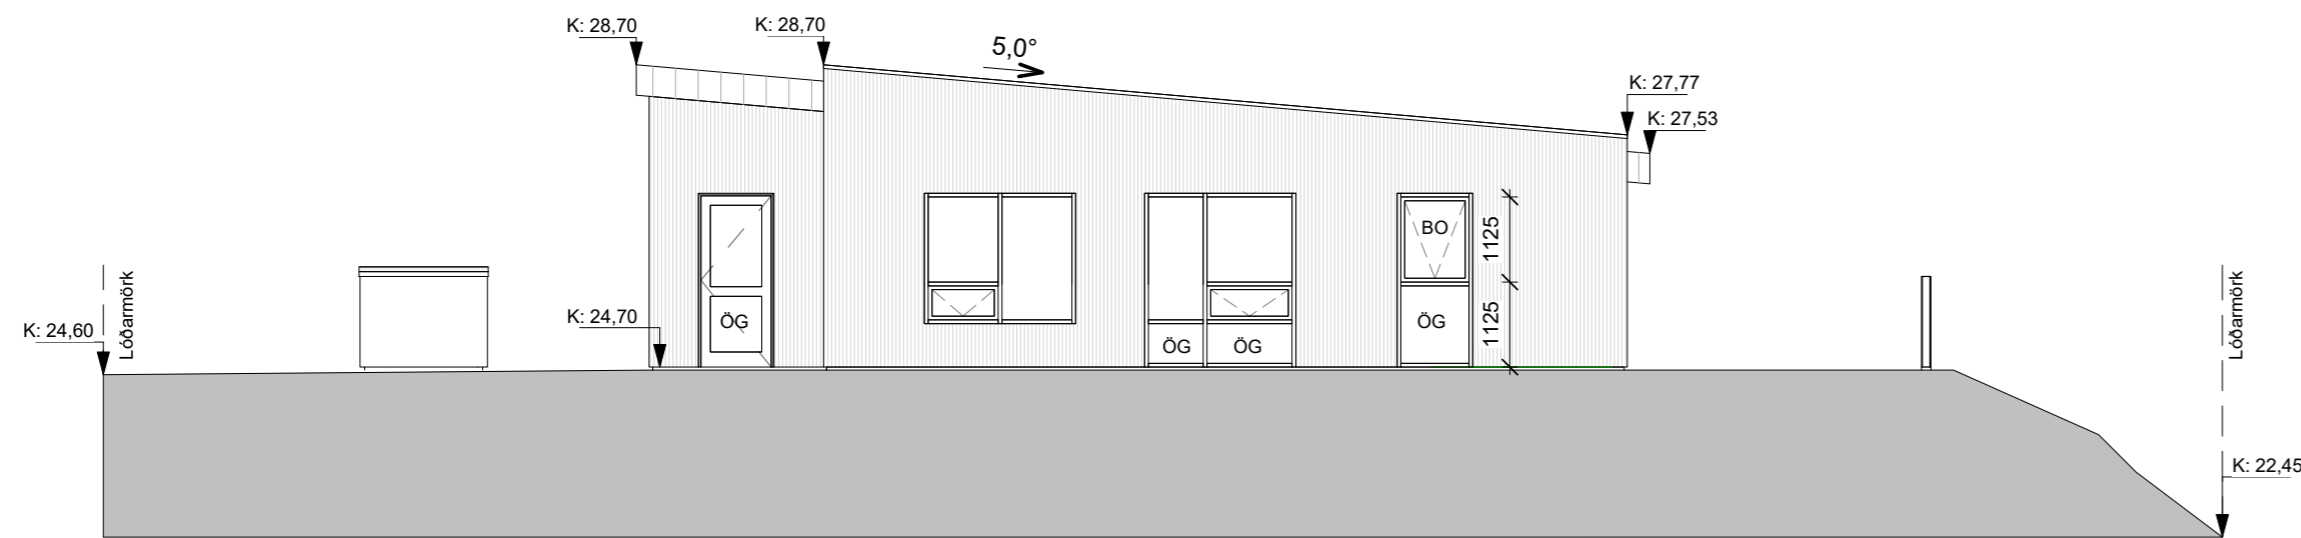

1. Ásýnd suður  
1 : 100

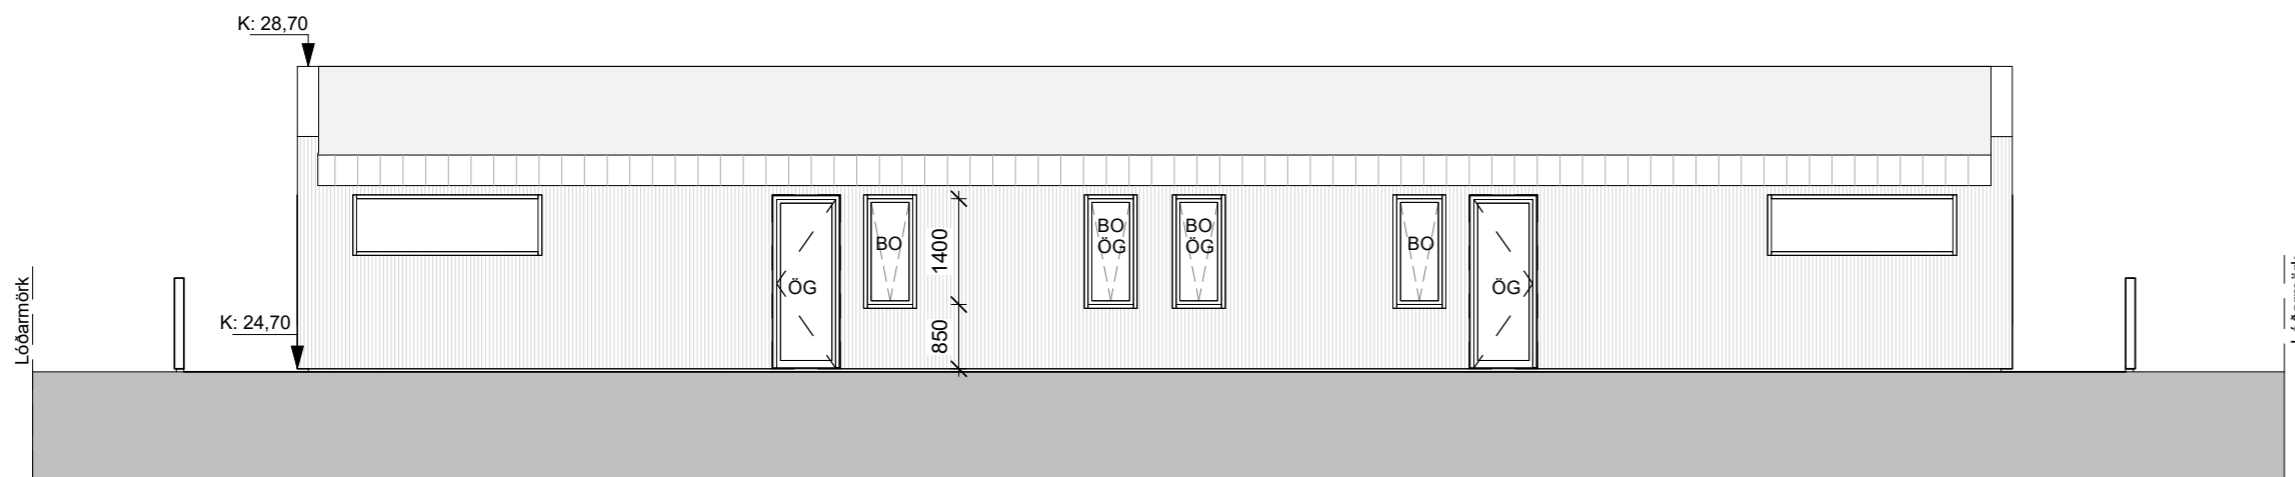

1. Ásýnd austur  
1 : 100

Skýringar:

- BO = Björgunarop
- R = Reykskjnjari
- Hsl = Handslökkvitæki
- GN = Gólfniðurfall
- ÞN = Þakniðurfall
- LR = Vélræn loftrás úr gluggalausum rýmum
- OG = Öryggisgler

Útg. Skýring / Breyting. Dags. Teiknað/Yfirfarið

**Parhús**  
TEGUND VERKS

Hringtún 19, Dalvík  
GATA/STAÐSETNING

**Aðaluppdráttur**

Útlit

VERKKAUPI: EGO hús ehf  
 KENNITALA VERKKAUPA: 702011-0270  
 LANDNÚMÉR: 212186  
 STAÐGR.: 6400-1-43730190  
 MHL: 01  
 MKV.: 1:100  
 BLADSTÆRÐ: A2  
 ÚTGÁFA DAGS: 23.04.21  
 TEIKNAD: SHP  
 YFIRFARID: ÁBÁ

**2102**

**1.02.01**

VERKNR. TEIKNINGANR. ÚTGÁFA

**ARKIBYGG**  
ARKITEKTAR

ÁSTRÍÐUR BIRNA ÁRNADÓTTIR FAÍ  
kt: 220684-2459

STEFANÍA HELGA PÁLMAUSDÓTTIR  
kt: 210382-4539

STEFANÍA HELGA PÁLMAUSDÓTTIR BFÍ  
kt: 210382-4539

Laugavegur 105, Reykjavík - Sí: 781-3442 / 663-1823 - arkibbygg@arkibbygg.is - www.arkibbygg.is

© ARKIBYGG ARKITEKTAR

HÖNNUNUR ÁSKILUR SÉR ALLAN RÉTT Á TEIKNINGUM - FJÓLFÖLDUN ER HÁÐ SKRIFLEGU SAMÞYKKI