


ATH. í kortinu geta leynst villur. Ekki er tekið ábyrgð á þeim upplýsingum sem þar eru gefnar upp. Sönnun á rafstrengum er í boði að kostnaðalausu.

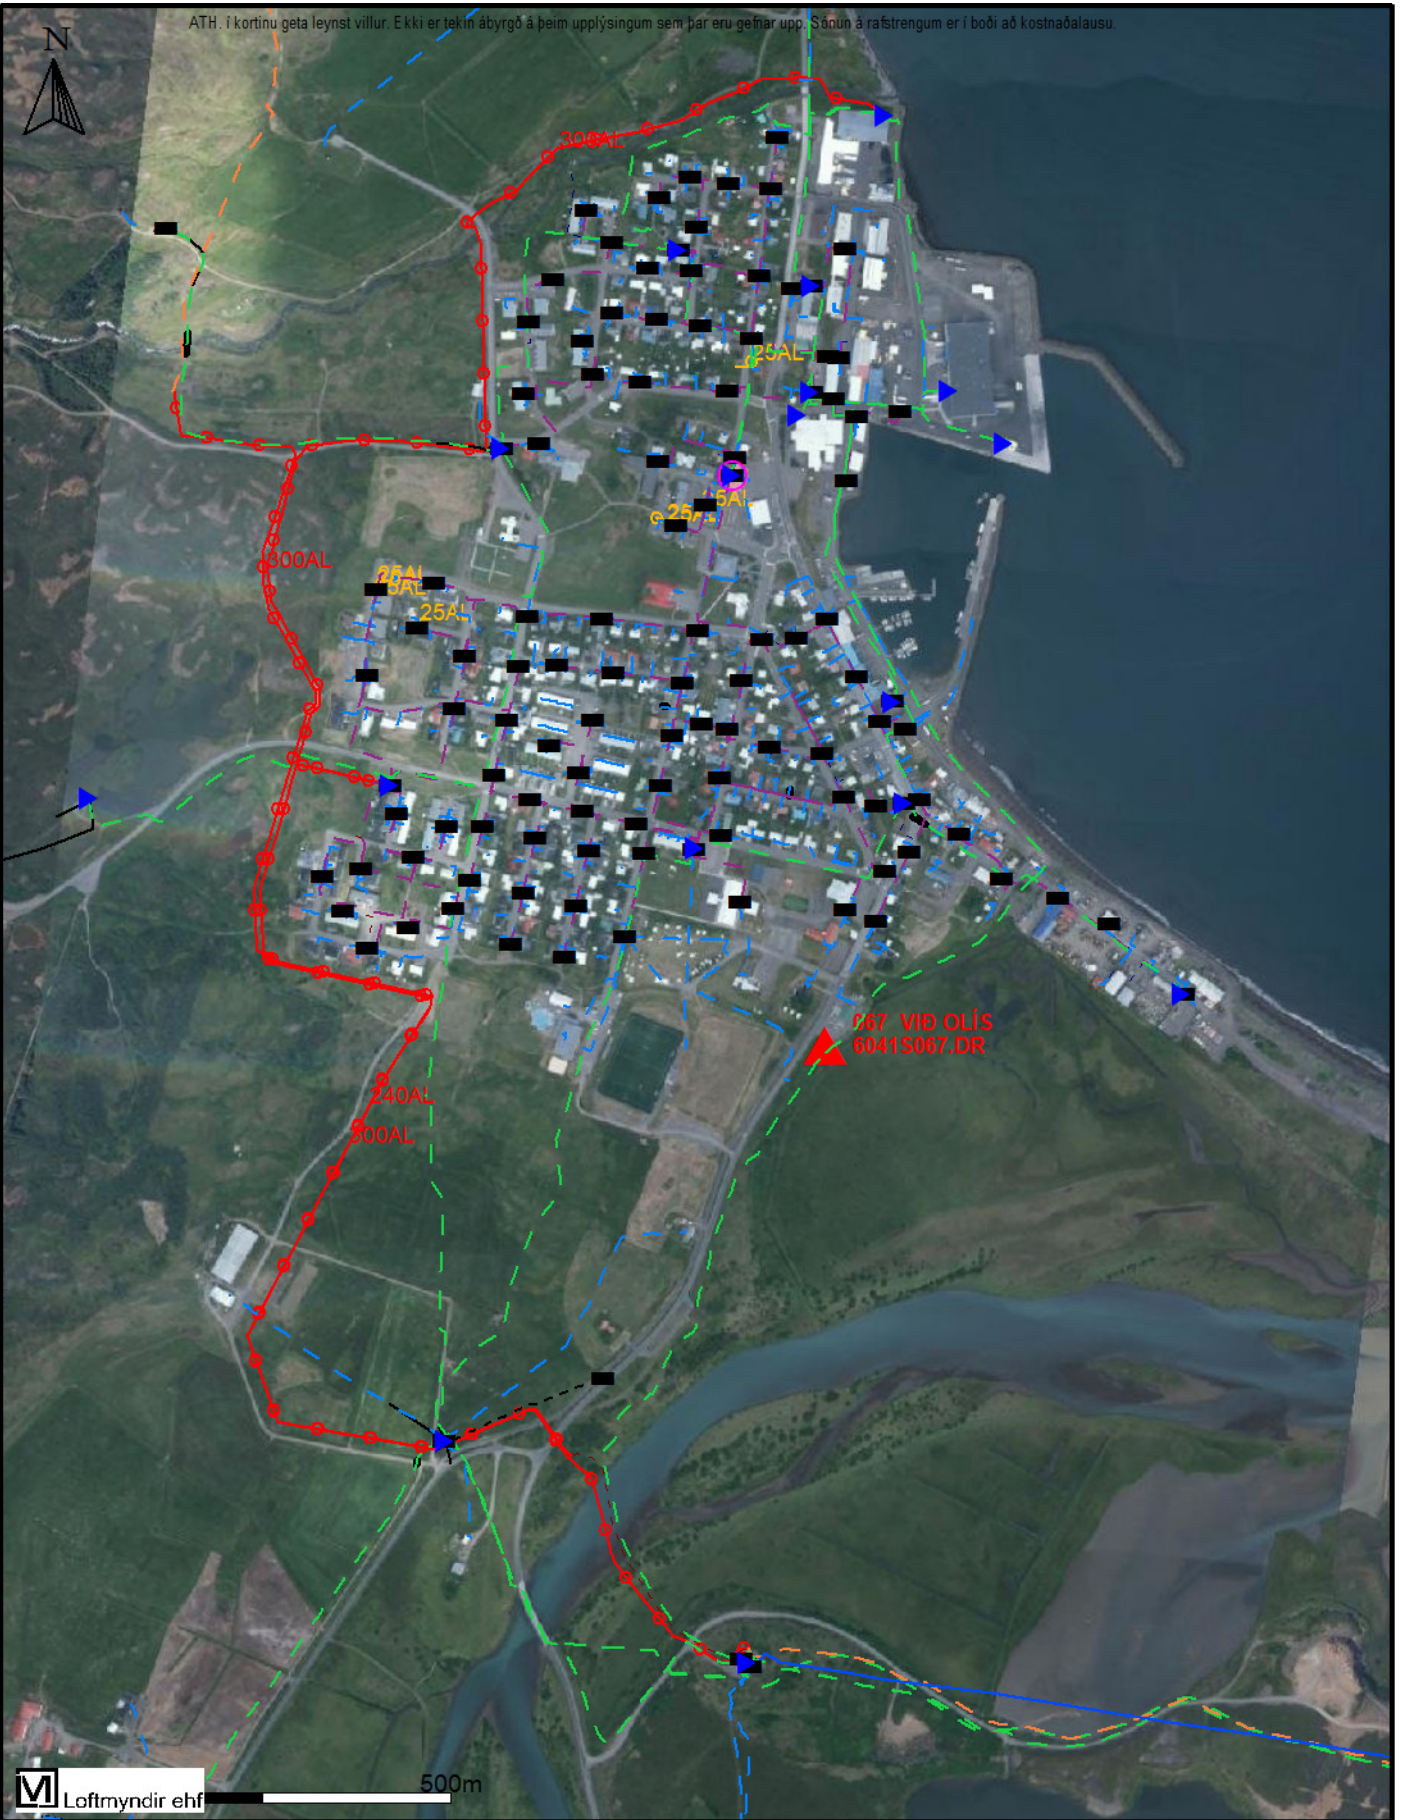

Dagsetning/Undirritun:				Samkomulag vegna lagningar jarðstrengja	
		Land Dalvík		Landnúmer 221727	
		Kvarði 1:10000	Stærð A4	Blað 1	Teikningarnúmer 2024-0087-0002

ATH. í kortinu geta leynt villur. Ekki er tekið ábyrgð á þeim upplýsingum sem þar eru gefnar upp. Sónun á rafstrengum er í boði að kostnaðalausu.



ÁRGERÐI - VEGAGERÐIN
6043G106.SR



ADVEITUSTÖÐ DALVÍK
604G010.SR
ADVEITUSTÖÐ DALVÍK
604G010.SR

Dagsetning/Undirritun:		 RARIK		Samkomulag vegna lagningar jarðstrengja	
		Land Hrísar		Landnúmer 151363	
		Kvarði 1:2000	Stærð A4	Blað 2	Teikningarnúmer 2024-0087-0001